



Plungės dvaras

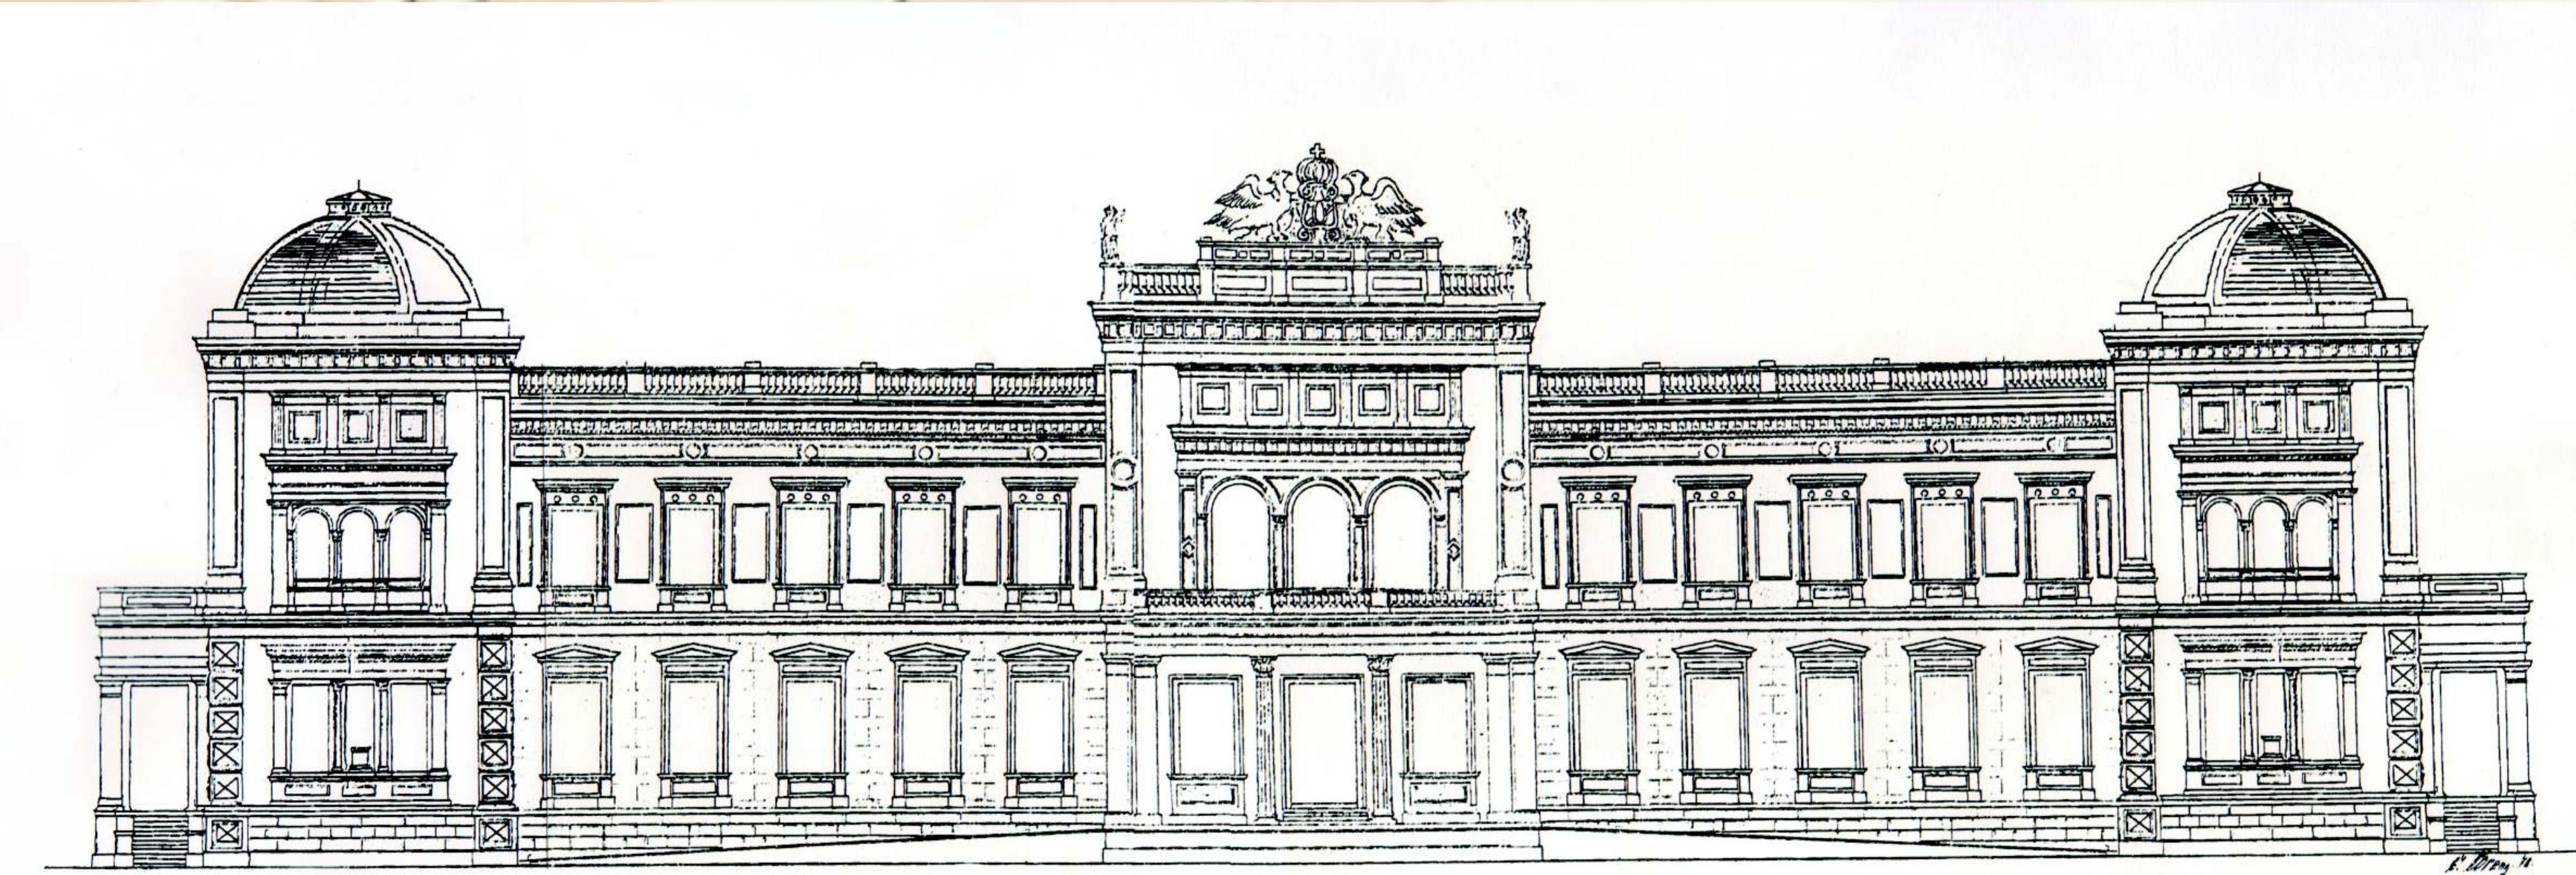

Rumu pietinio fasado projektas. Architektas K. Lorenz

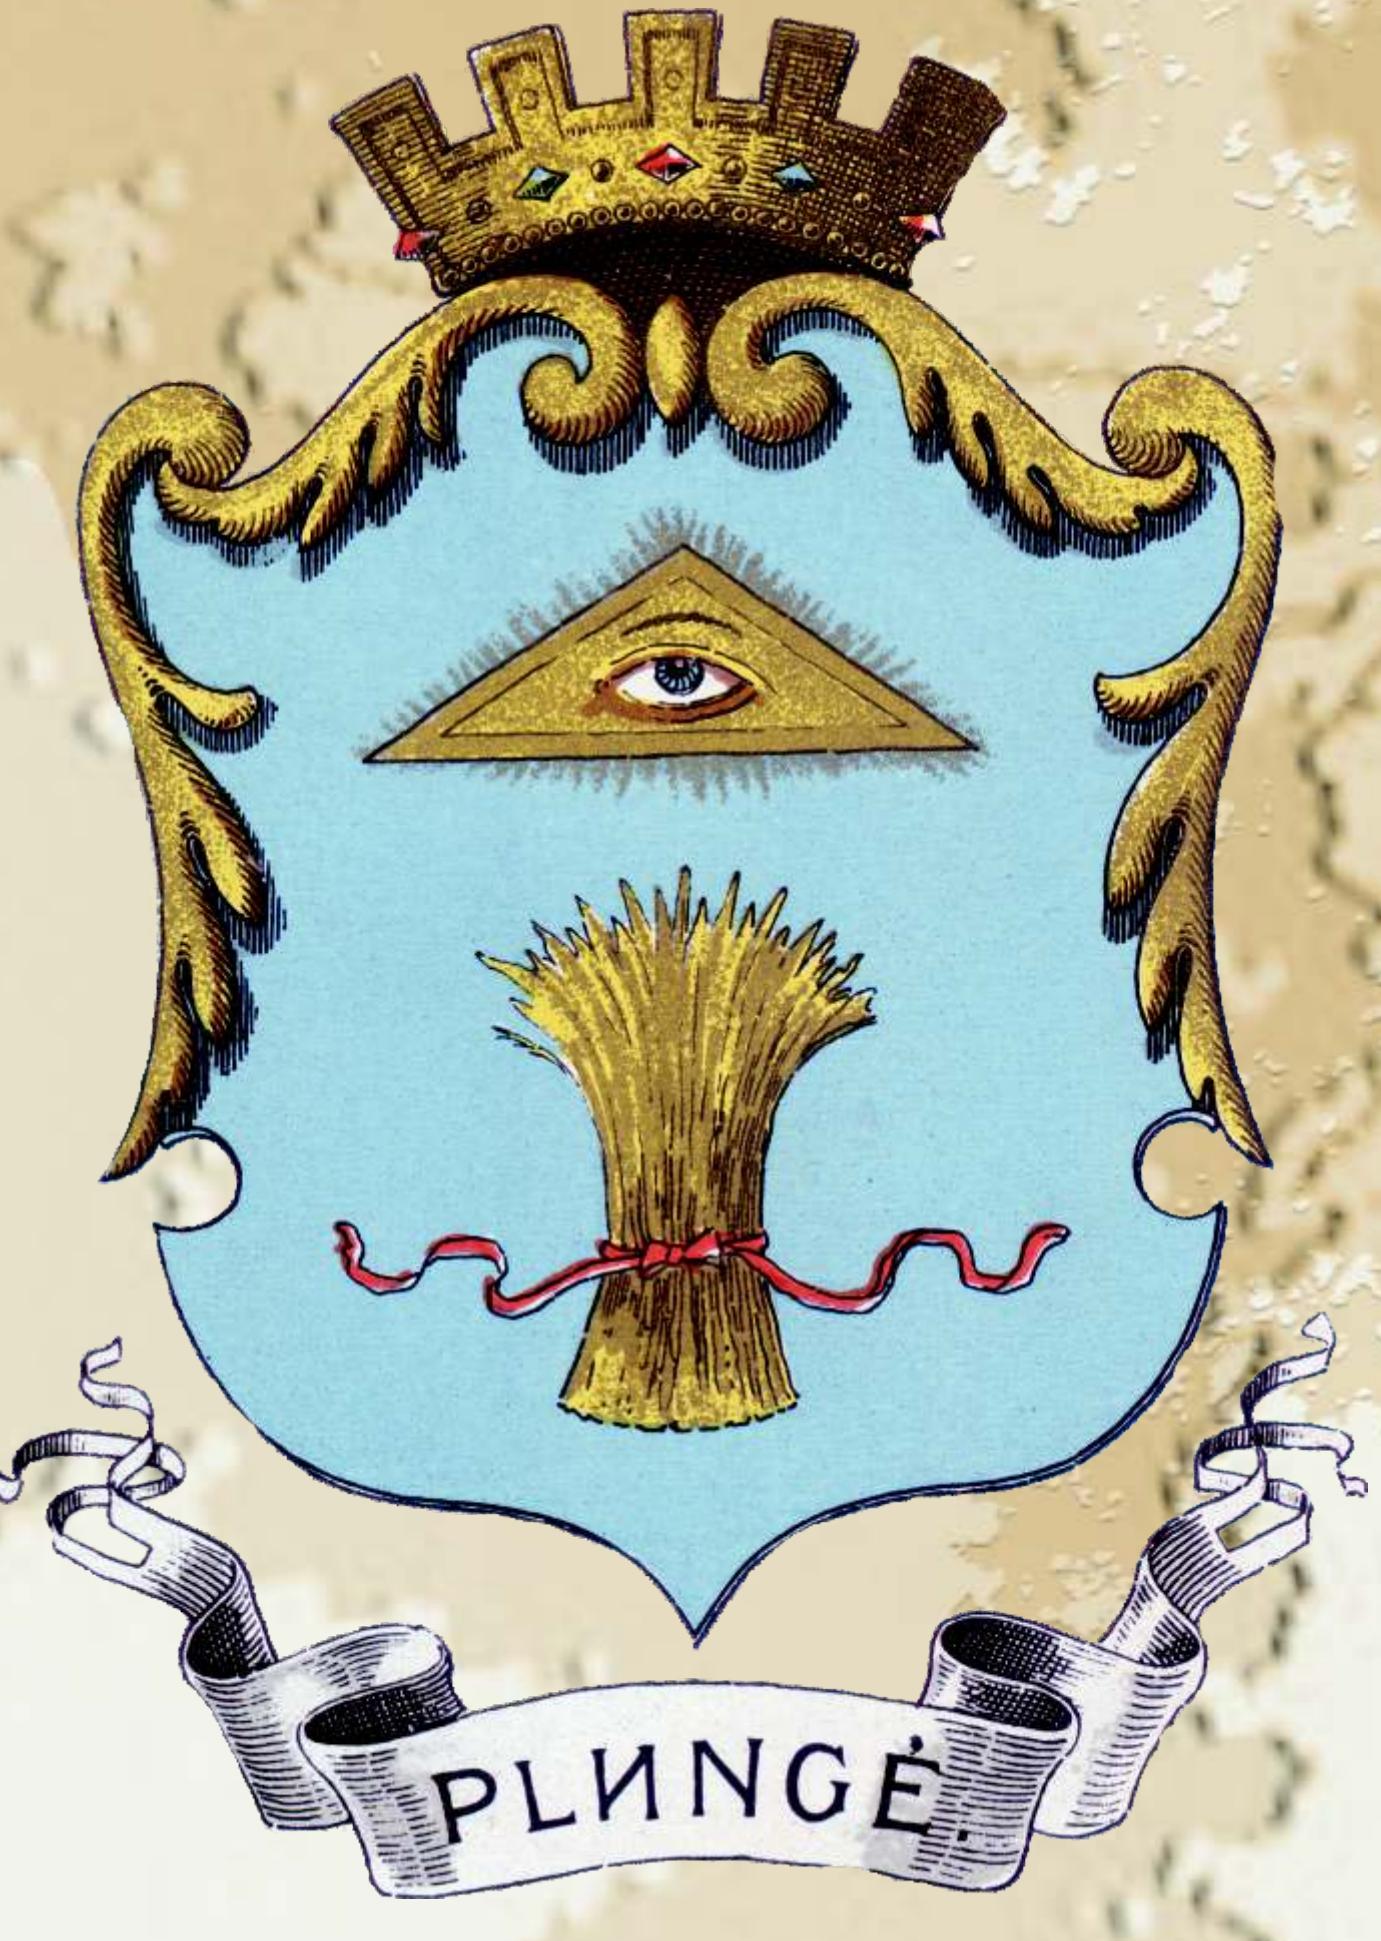

M. M. Oginskio rūmai. XX a. trečiasis dešimtmetis




Dailininko A. Zientarski piešinys. Plungės dvaro Rumu

XX a. pabaiga



Dvaro parko pavasarinės. XIX a. pab. – XX a. pr.

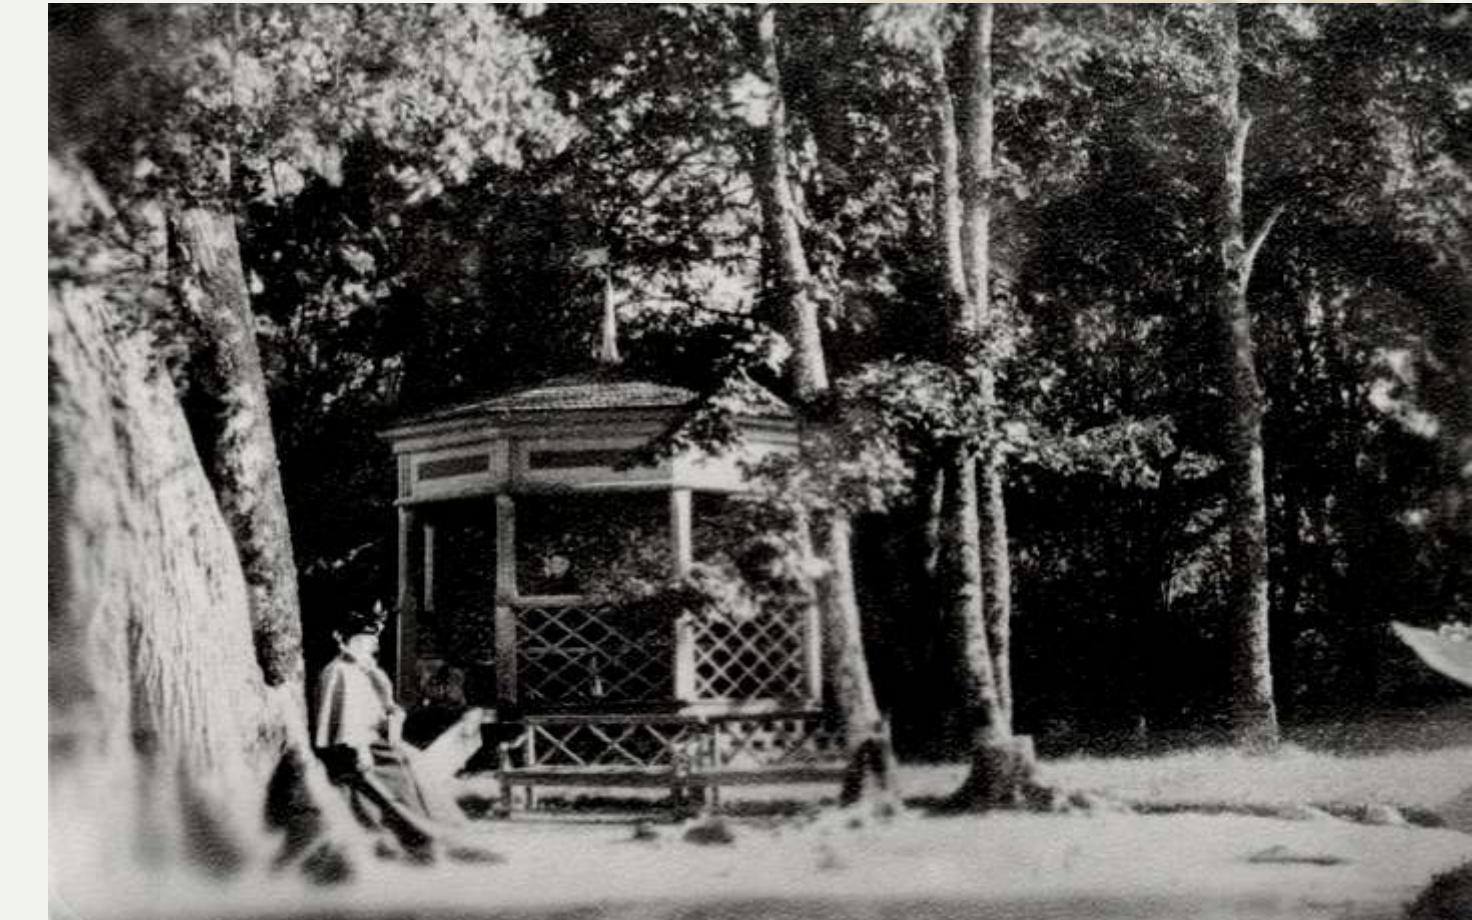

Karpstylių liepu alėja. XX a. pradžia



Parko Žaliasis tiltas. XIX a. pabaiga




Karpstylių liepu alėja. XX a. pradžia



Šiaurinis rūmu fasadas. XX a. ketvirtasis dešimtmetis



Rūmai. XX a. ketvirtasis dešimtmetis

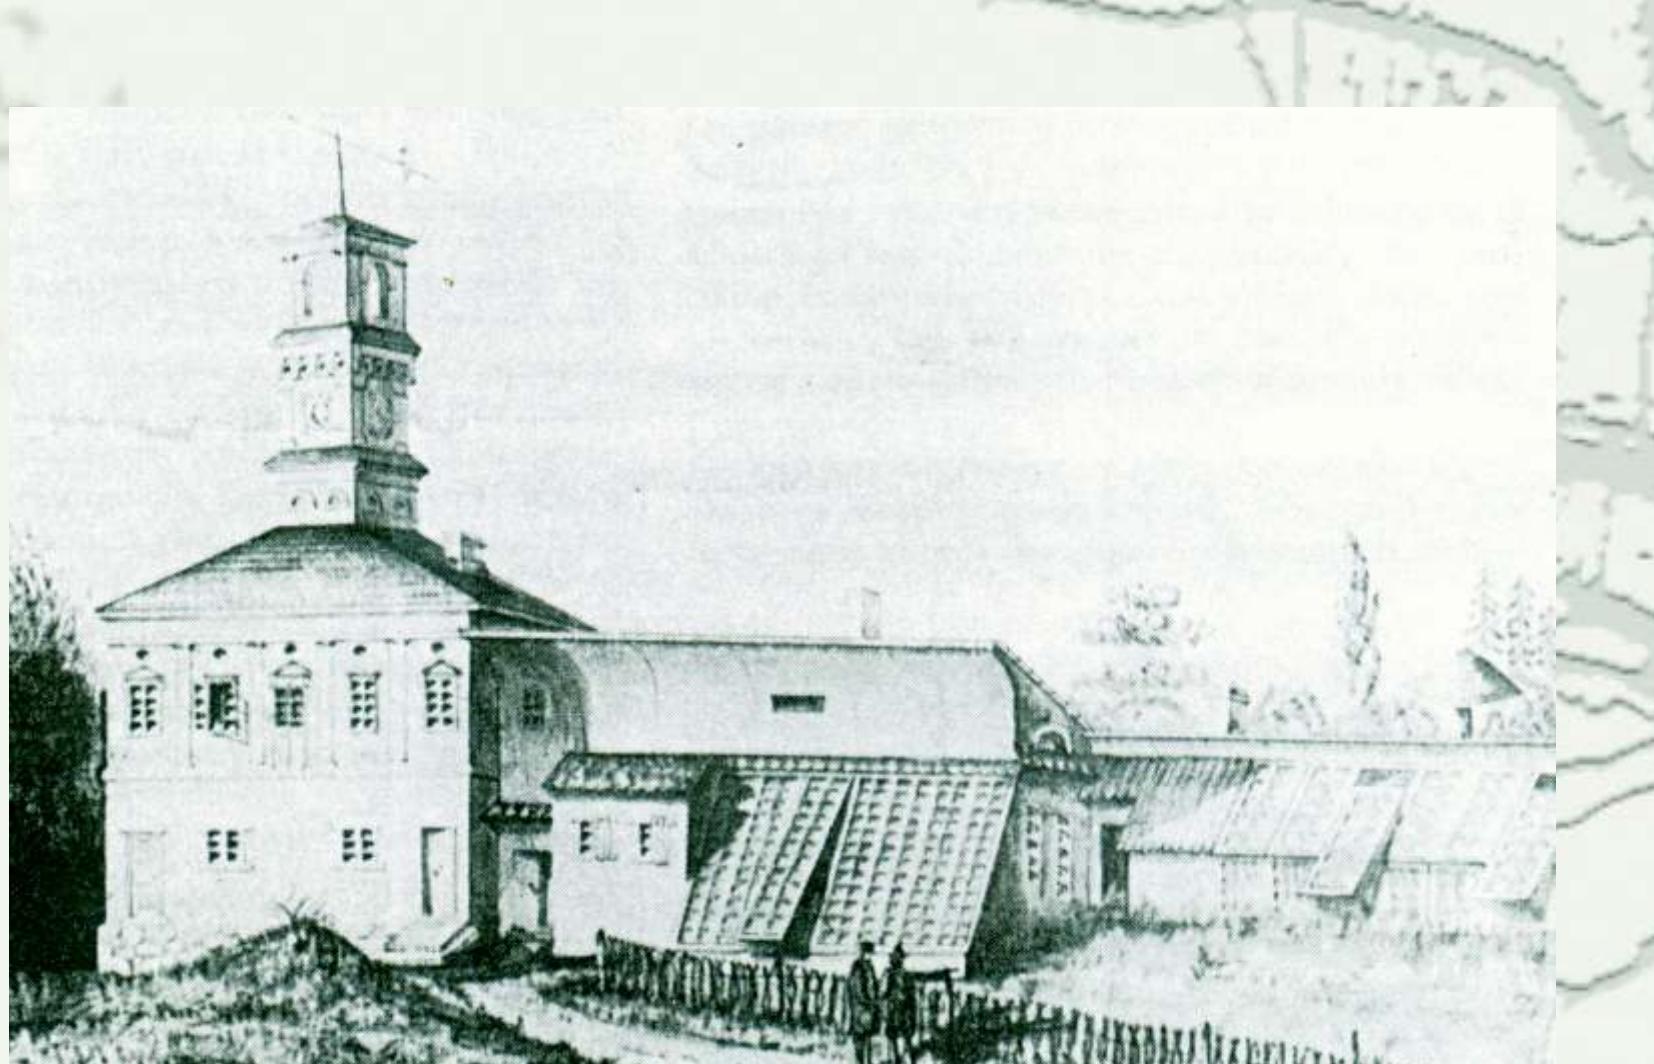

Dailininko A. Zientarski piešinys. Plungės dvaro laikrodinė ir oranžeria. XIX a. pabaiga



Laikrodinė - oranžeria. 1929 m.



Rūmu biblioteka. XX a. trečiasis dešimtmetis



Rūmu bibliotekos durų supraportas su Oginskio ir Skórzewski herbais. XX a. trečiasis dešimtmetis



Pokylių salės fragmentas. XX a. ketvirtasis dešimtmetis



Rytinė rūmu oficina. Šiame pastate veikė dvaro raštinių, virtuvė, vyko orkestro repeticijos. XX a. ketvirtasis dešimtmetis




Pagrindiniai dvaro sodybos vartai. XX a. ketvirtasis dešimtmetis



Kunigaikštienės apartamentų židinys. XX a. trečiasis dešimtmetis



Kunigaikštienės M. Oginskienės buduaras. XX a. pradžia

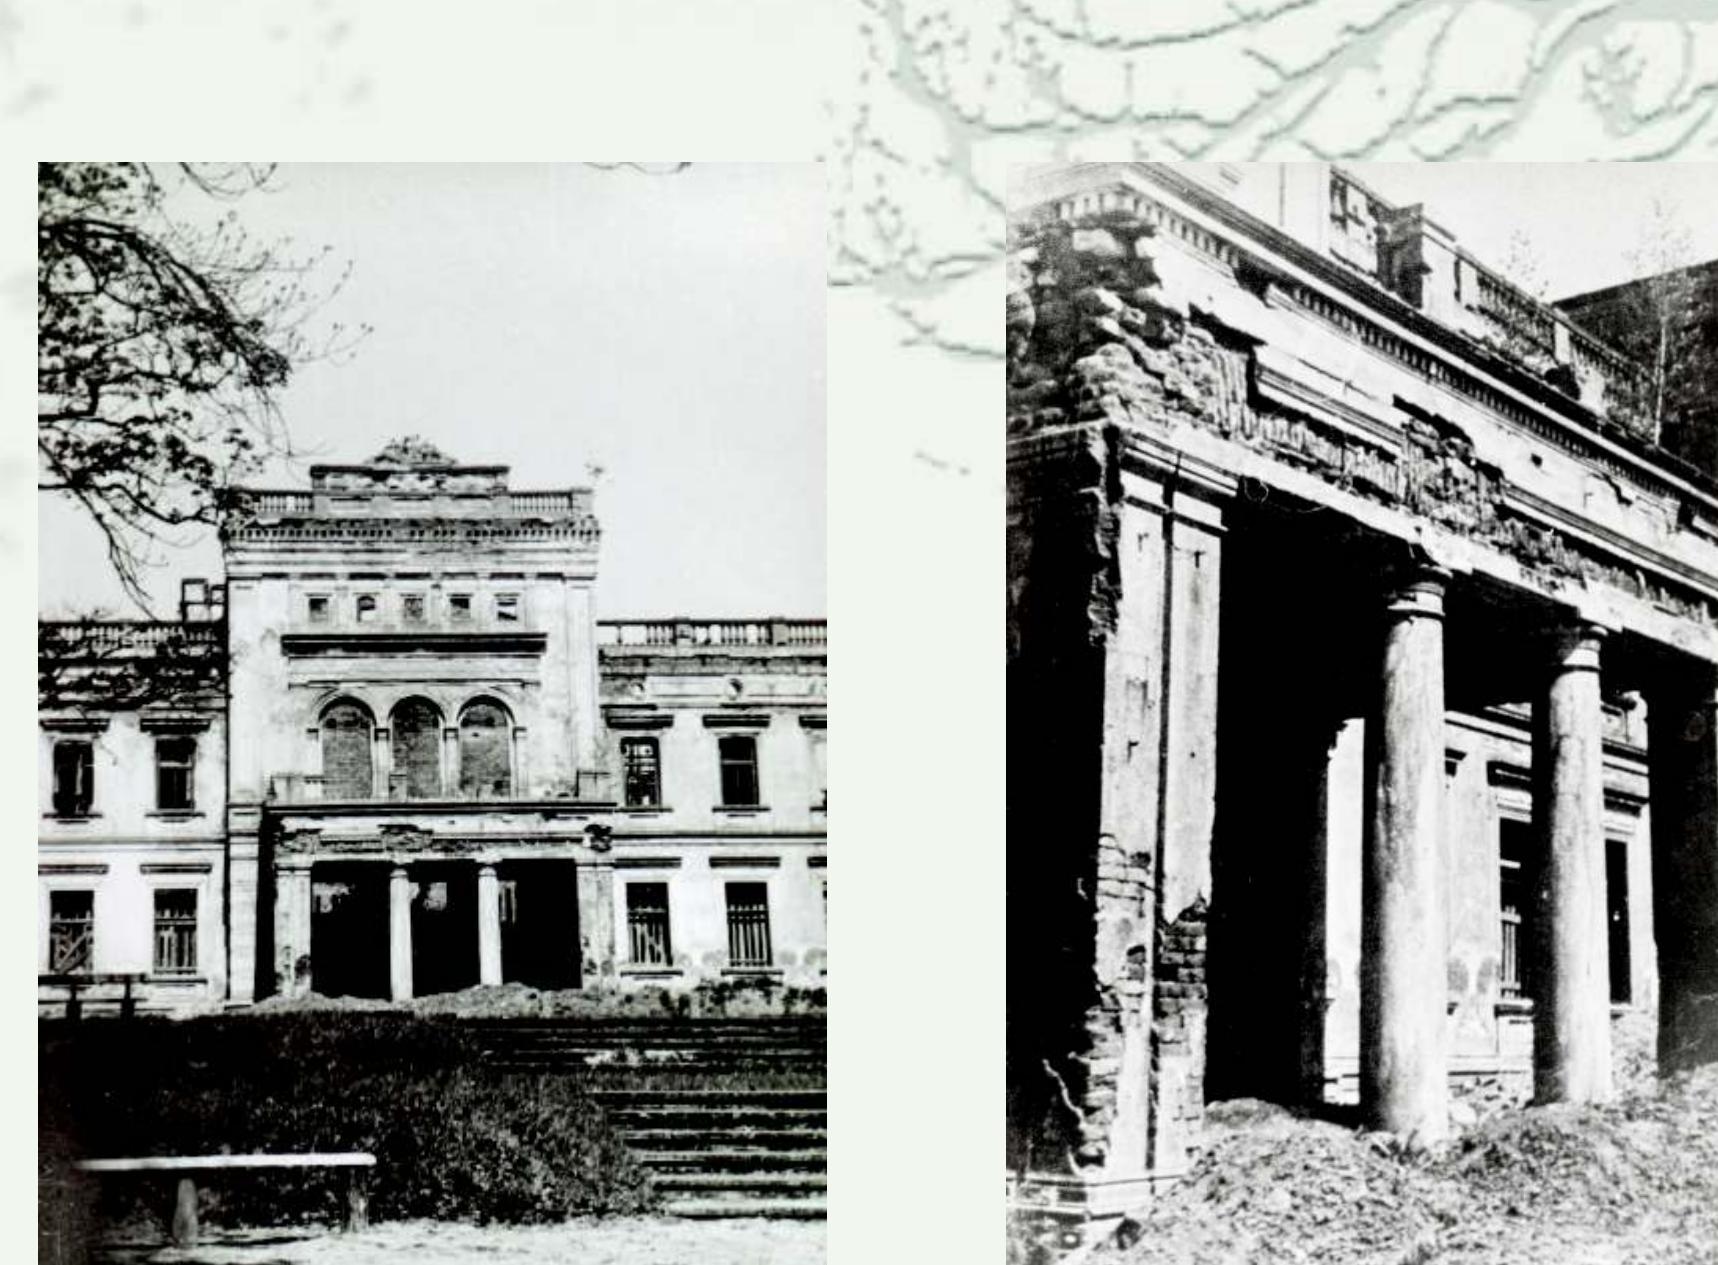

Plungės dvaro rūmu ir žirgyno pastatai po Antrojo pasaulinio karo. XX a. penktasis dešimtmetis

